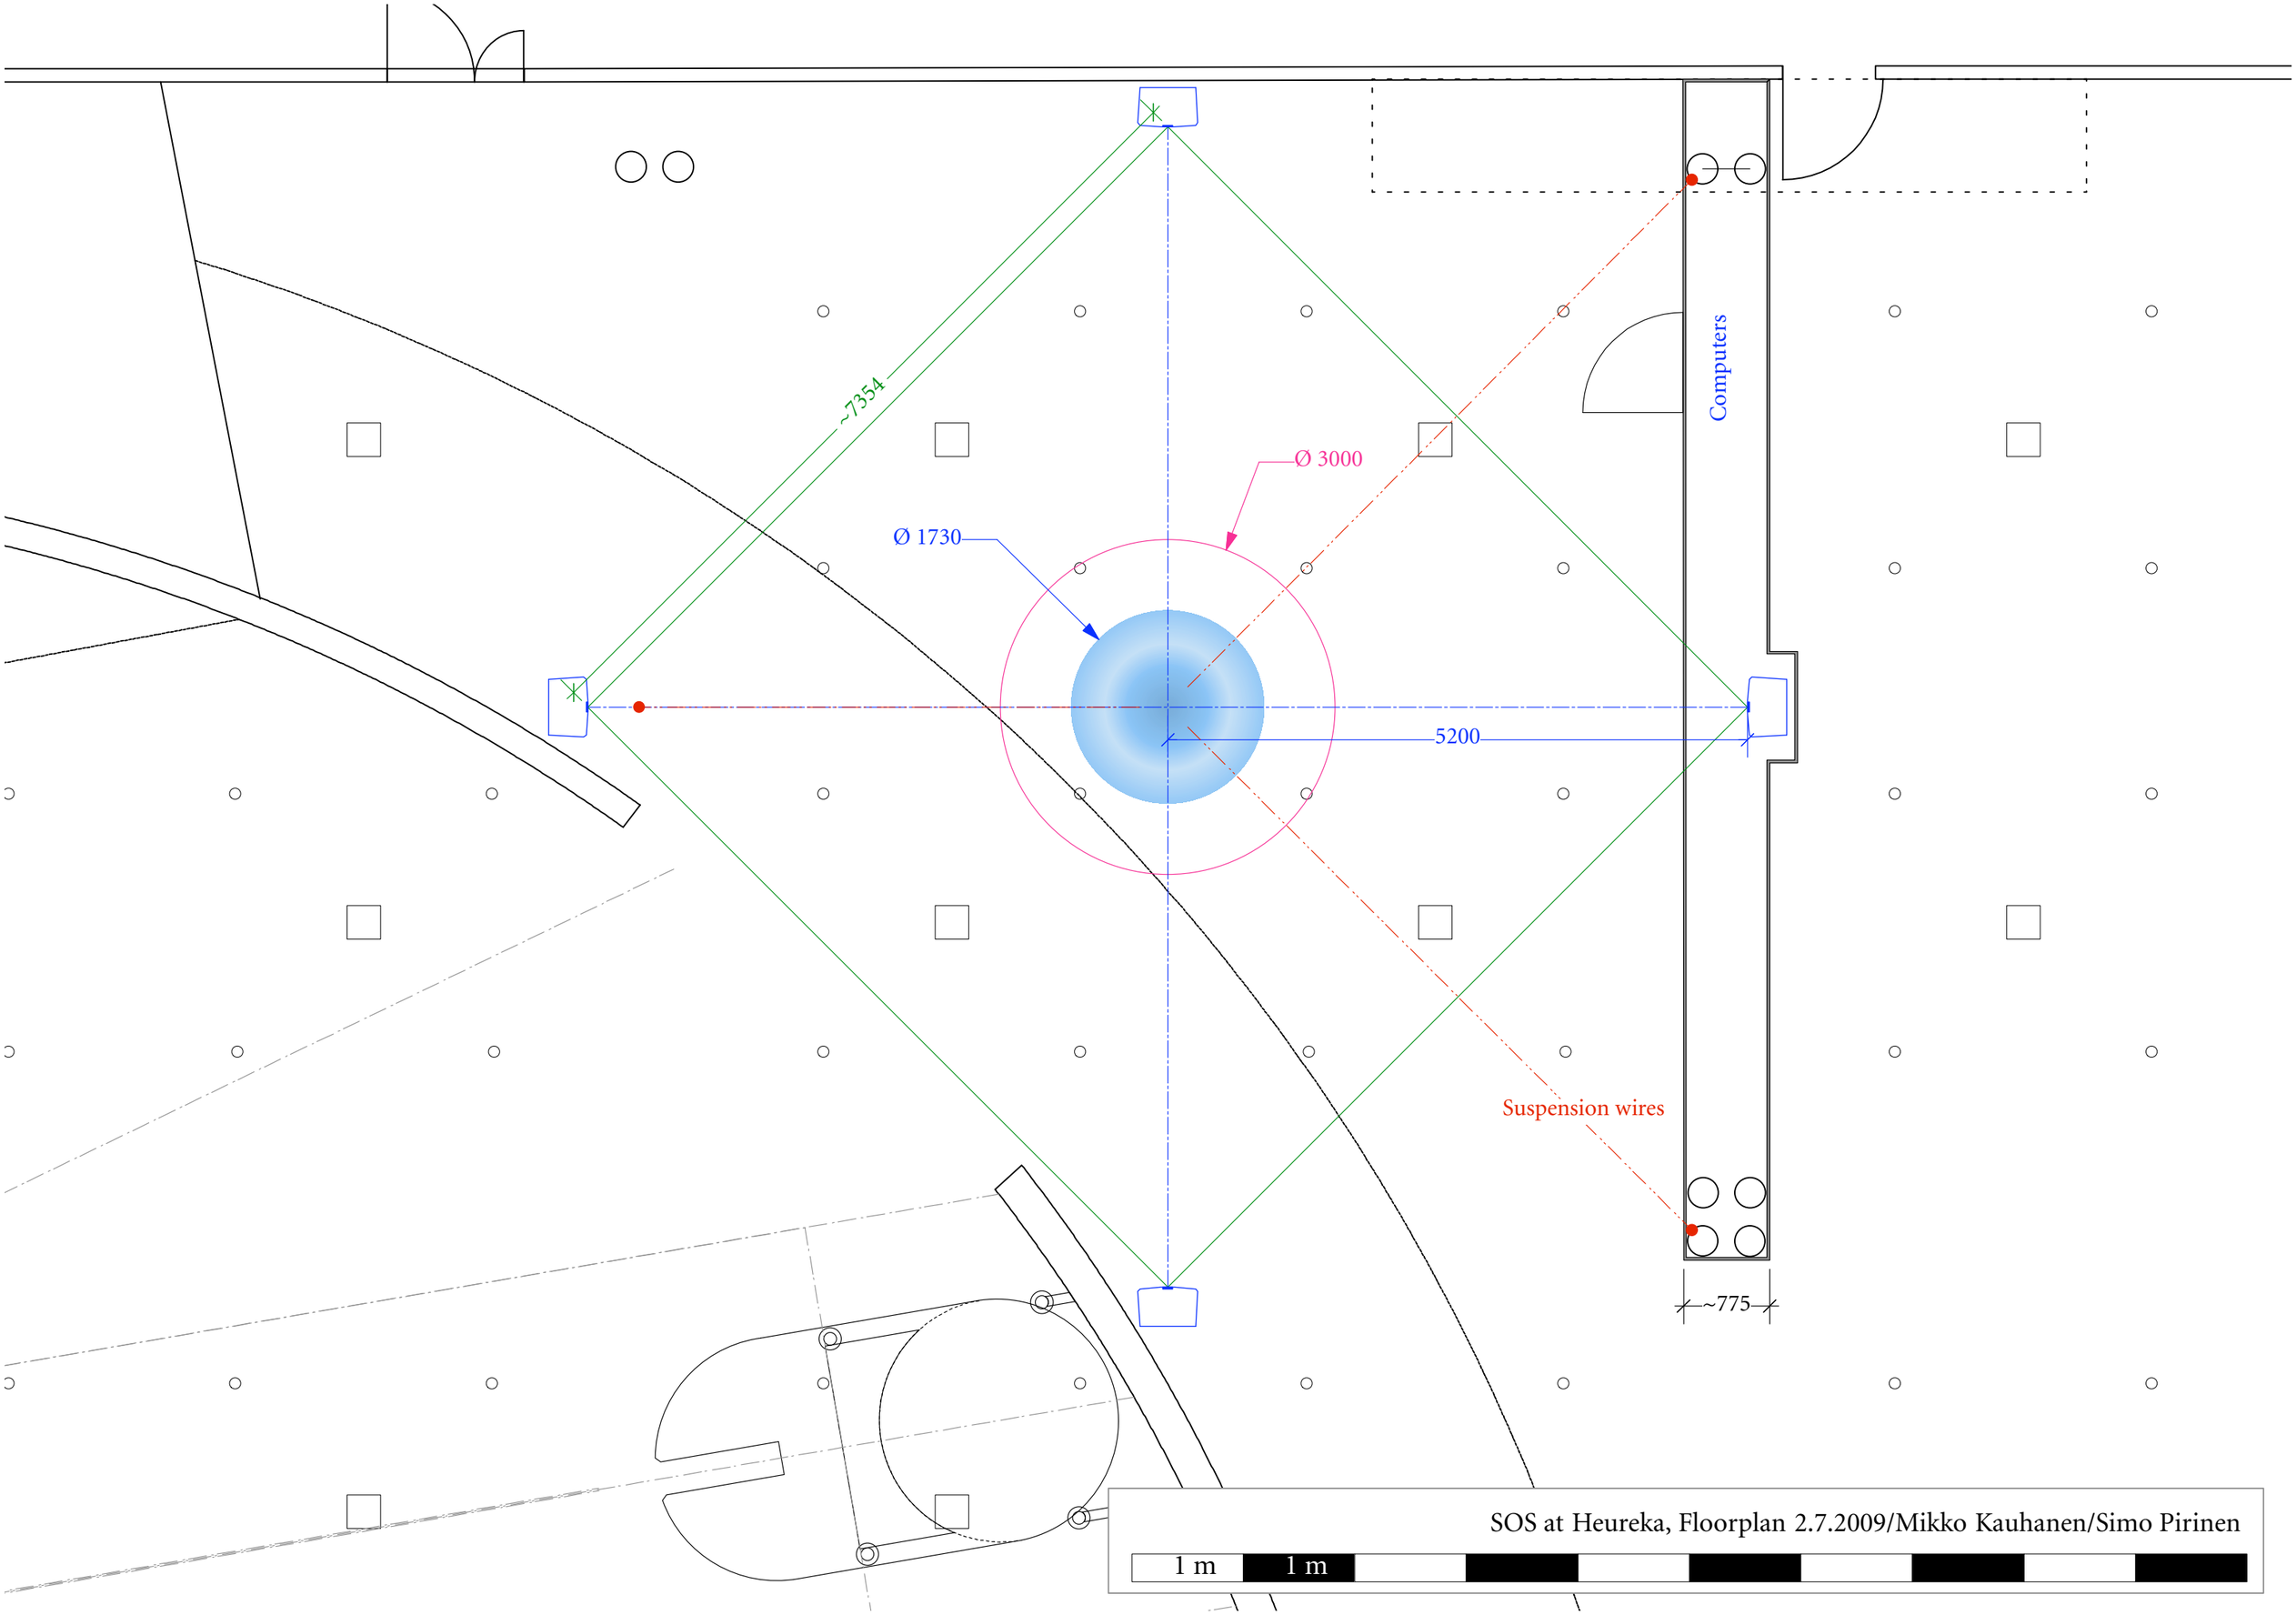
~7354
Ø 3000
Ø 1730
5200
Computers
Suspension wires
~775
SOS at Heureka, Floorplan 2.7.2009/Mikko Kauhanen/Simo Pirinen
1 m
1 m